


Erdgeschoss



Wohnung 1: 102,17 m²

Wohnung 2: 100,59 m²

Wohnung 3: 101,95 m²

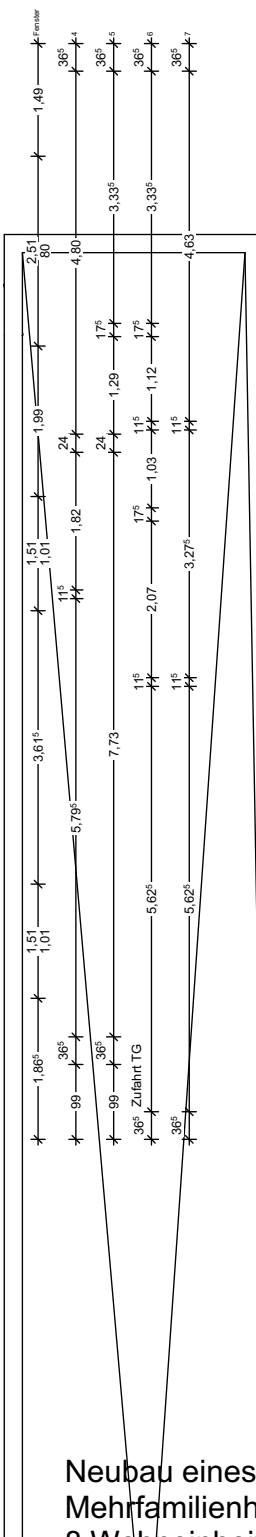

Neubau eines
Mehrfamilienhauses mit
8 Wohneinheiten mit Tiefgarage

Erdgeschoss
M 1:100

Bauherr:
DOMUS Regiobau GmbH

Bauort:
Schwabmünchner Straße 26, Klosterlechfeld

