


Obergeschoss

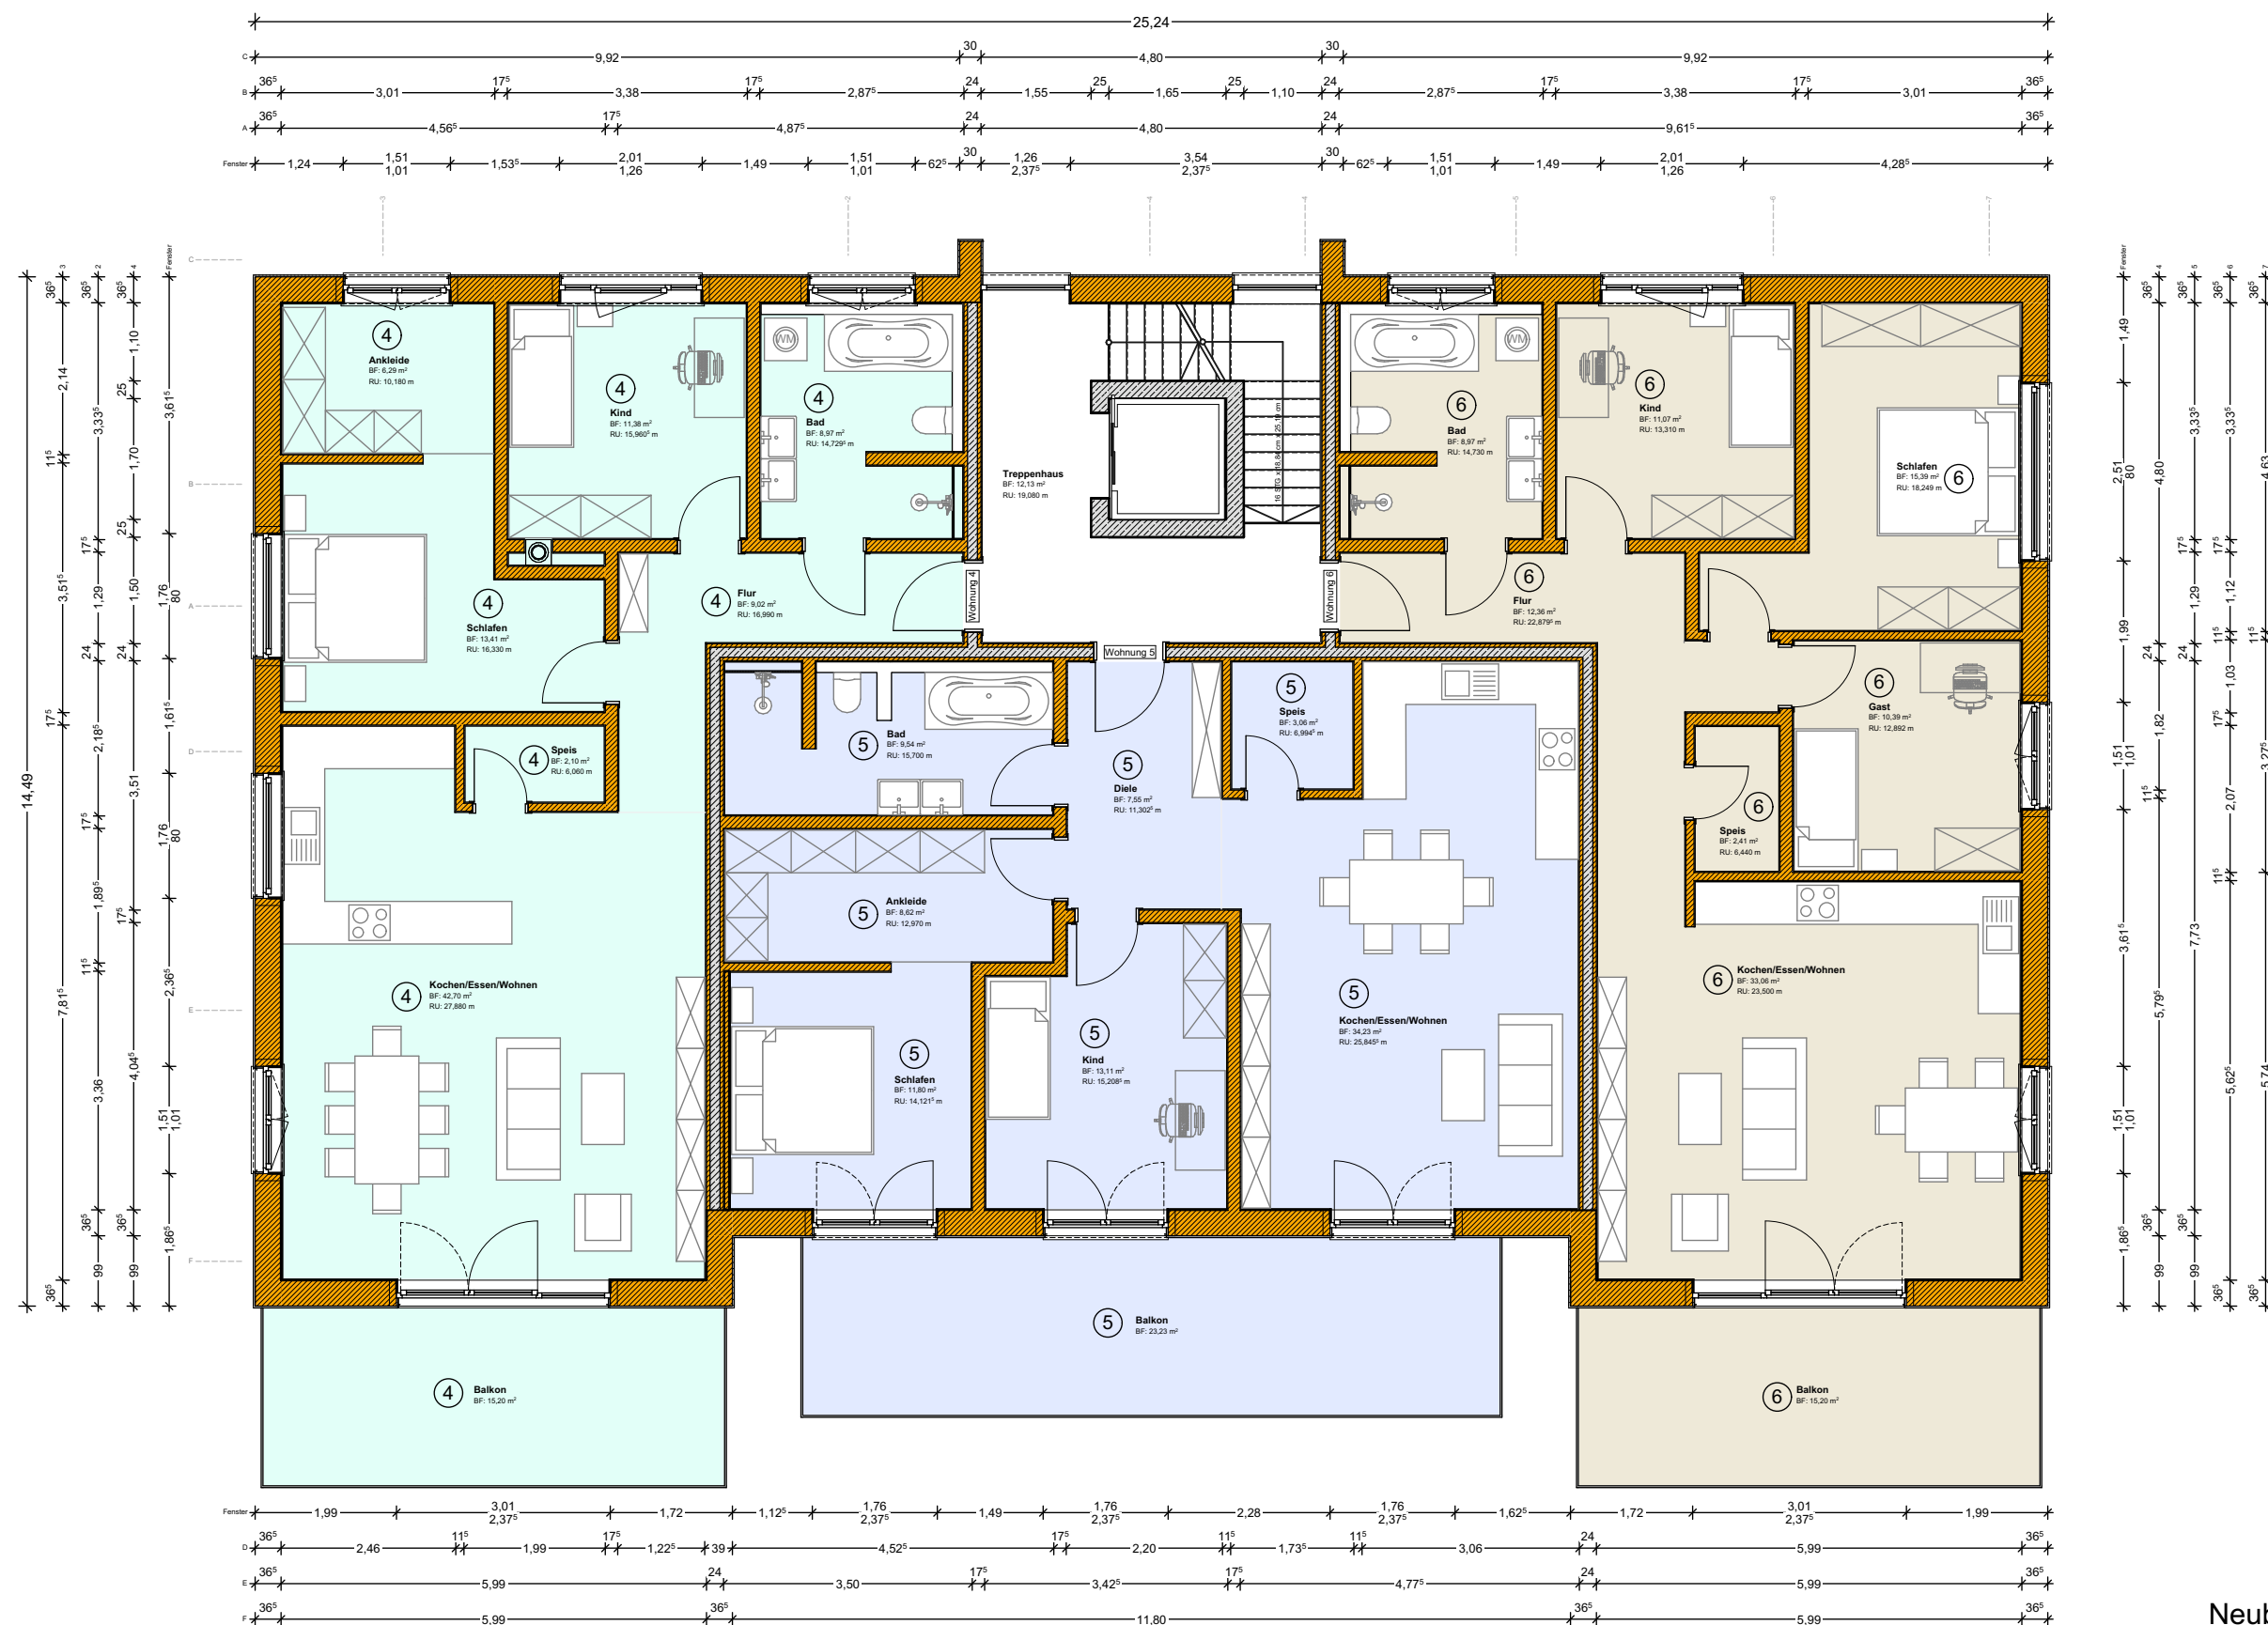

Wohnung 4: 101,47 m²

Wohnung 5: 99,53 m²

Wohnung 6: 101,95 m²

Neubau eines
Mehrfamilienhauses mit
8 Wohneinheiten mit Tiefgarage

Obergeschoss
M 1:100

Bauherr:
DOMUS Regiobau GmbH

Bauort:
Schwabmünchner Straße 26, Klosterlechfeld

