


Penthouse

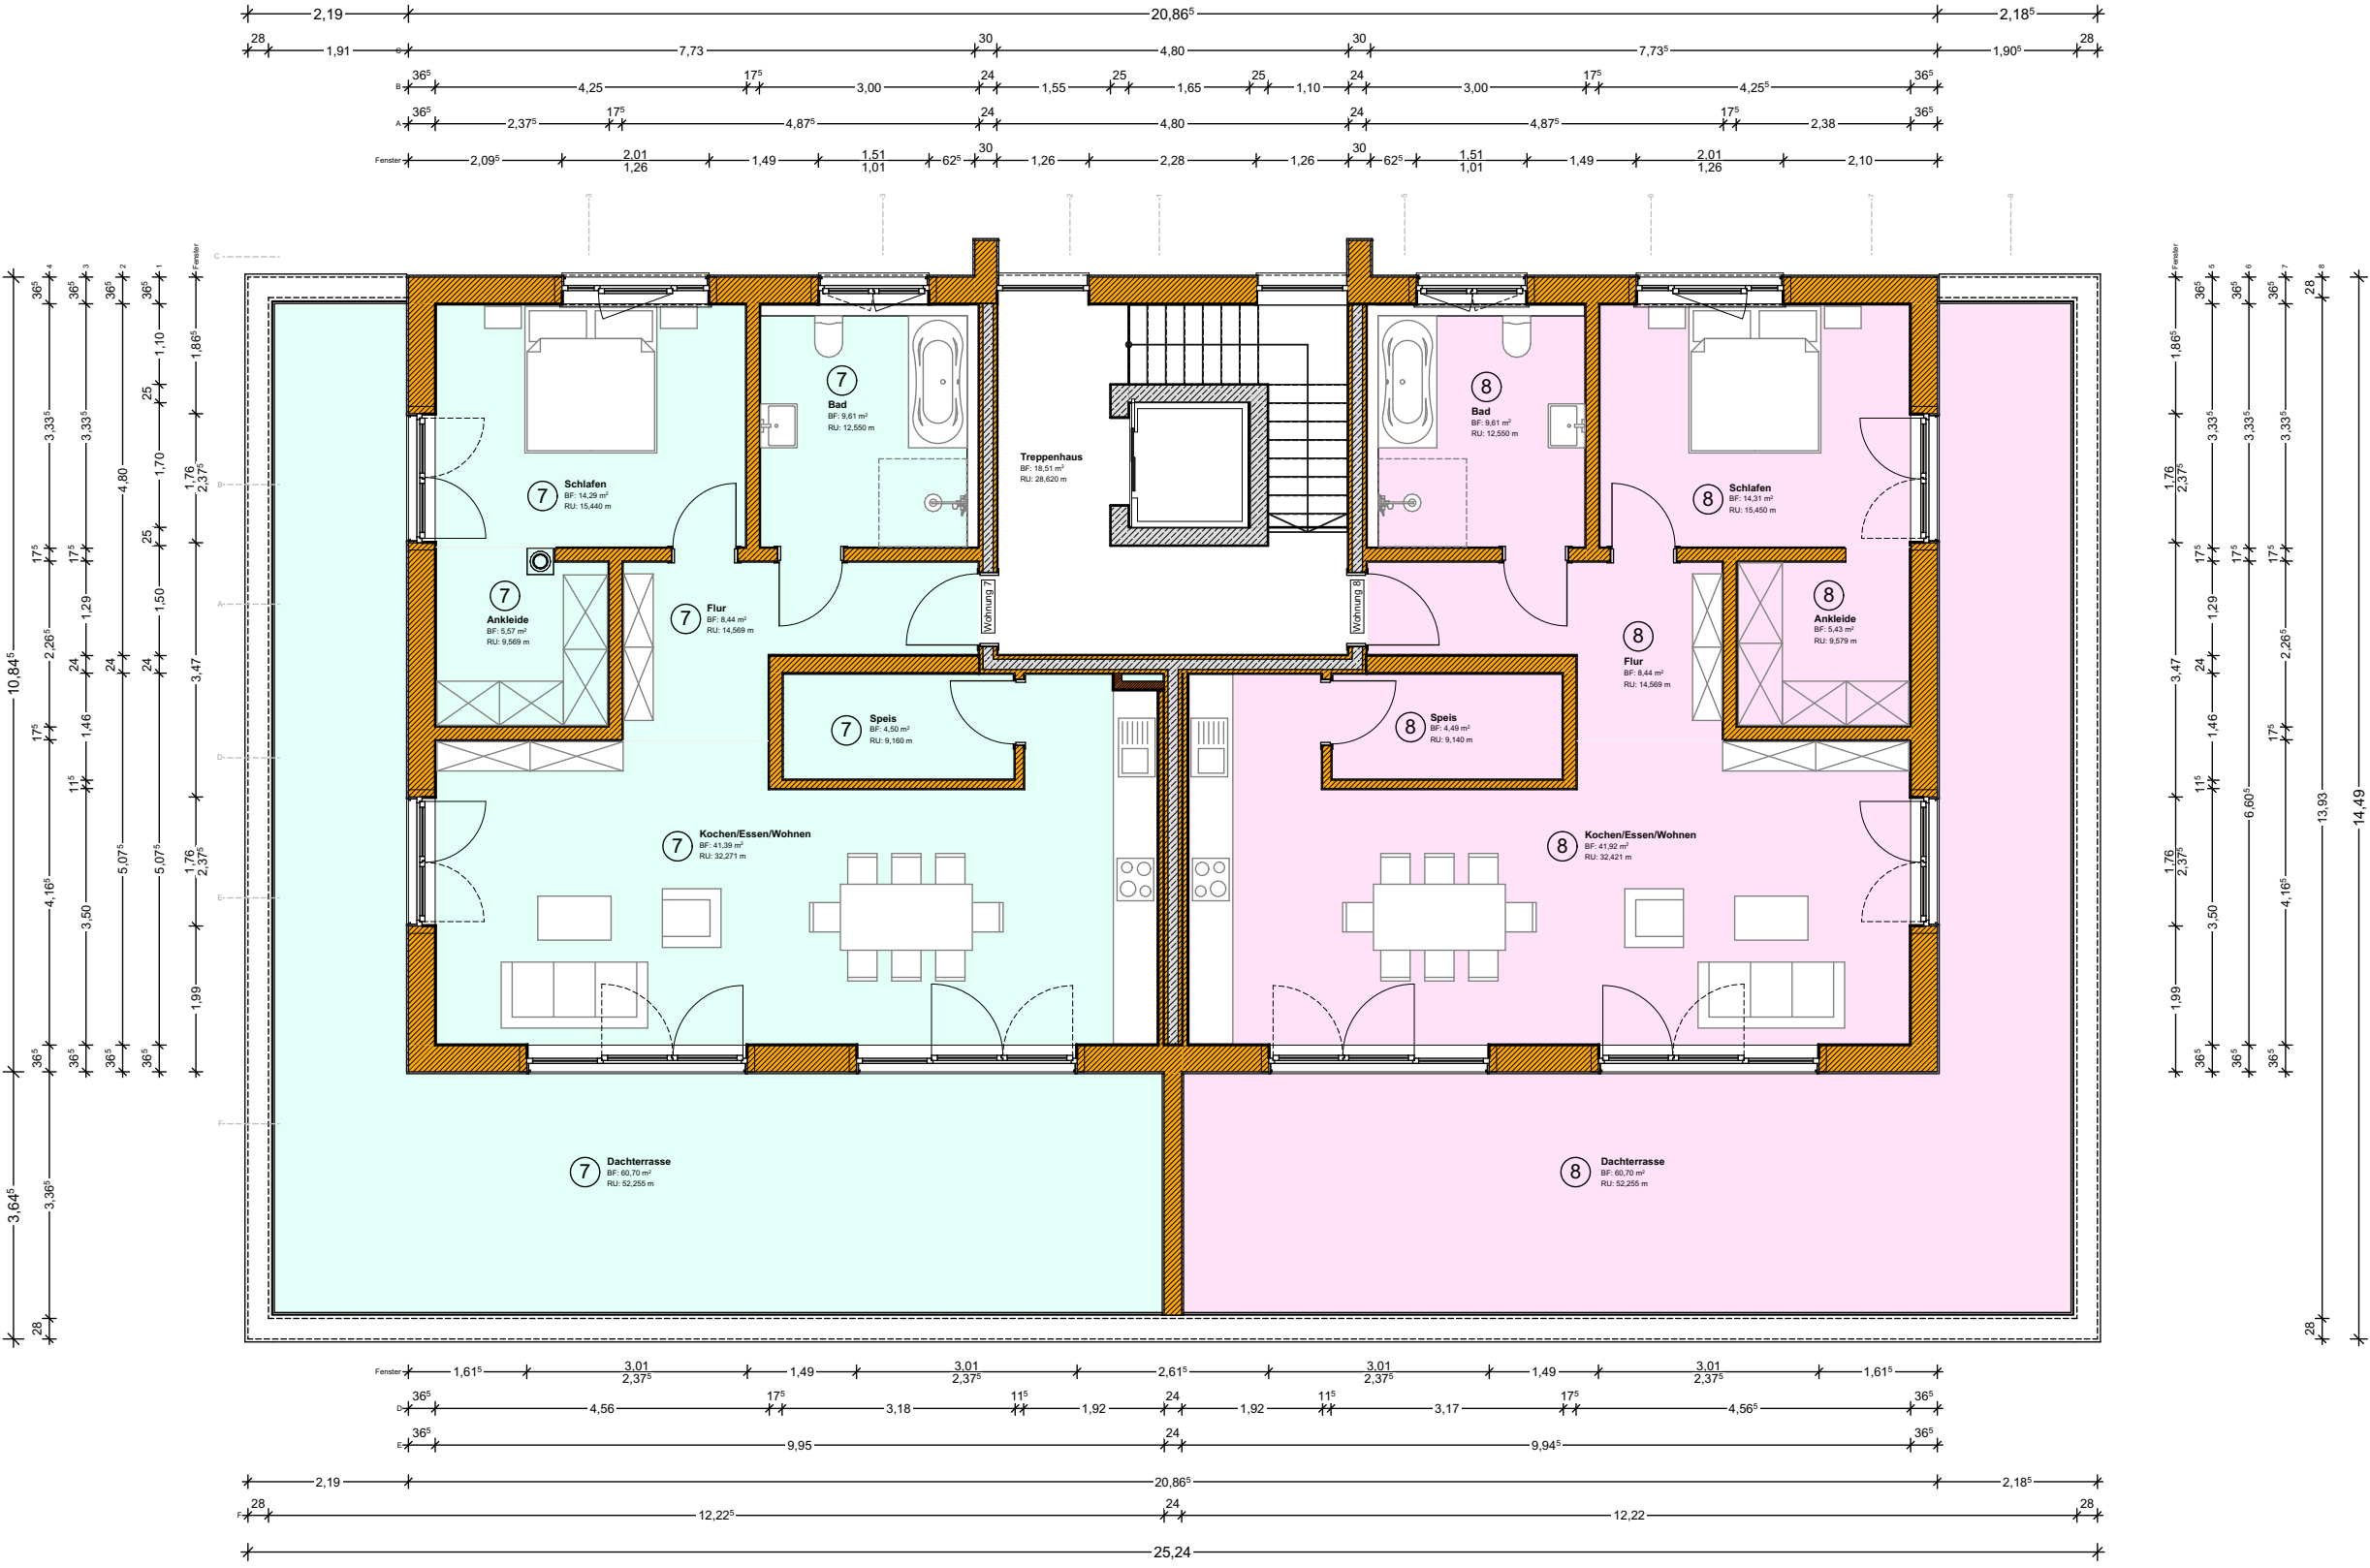

Wohnung 7: 114,16 m²

Wohnung 7: 114,55 m²

Neubau eines
Mehrfamilienhauses mit
8 Wohneinheiten mit Tiefgarage

Penthouse
M 1:100

Bauherr:
DOMUS Regiobau GmbH

Bauort:
Schwabmünchner Straße 26, Klosterlechfeld

